


25	1BP11-01-002	Rozvaděč AO-2 (D)	F/SD/TČ/P/NaCl	5	1
24	2B02-10-SA001	KIT SOLNIČKY OXI	2020		1
23	2B02-14-SA008	ŽEBRO	TECHNOLOGICKÉ STĚNY		1
22	3S02-14-001B	TECHNOLOGICKÁ STĚNA	NEOSAZENÁ		1
21	1BP02-04-041-3	DÁVKOVAČ PH	HIDROLIFE 2020	0.76	1
20	1BP02-04-041-1	ELEKTRONIKA	HIDROLIFE 2020	5	1
19	2B02-08-SA008	DRŽÁK SOLNIČKY	TECHNOLOGICKÉ STĚNY		1
18	2B02-08-SA007	KIT BALENÍ	TECHNOLOGICKÉ STĚNY		1
17	2B02-08-SA012	KIT PROPOJENÍ	ČERP. A FILTRACE PRAVÉ		1
16	1BP11-06-005	Transformátor 105 W	Brilix	2	1
15	1BP11-02-126	KONEKTOR ZÁSUVKA 3-PÓL.	53043373	0.0	2
14	1BP11-02-125	KONEKTOR VIDLICE 3-PÓL.	RST201 ČERNÁ 53043383	0.0	2
13	1BP11-02-024	Krabice Sd 7-L 33290701	- 24091310	0,1	1
12	2B02-08-SA009	INSTALAČNÍ LIŠTA	TECHNOLOGICKÉ STĚNY		1
11	1BP11-02-127	PVC Trubková svorka	32 mm CH	0.0	2
10	2B02-10-SA003	KIT PROPOJENÍ SOLNIČKY	HIDRO. A FLTRACE PRAVÁ		1
9	2B02-08-SA014	KIT PROPLACHU	TECHN. STĚNY PRAVÉ		1
8	1SP12-01-005	Vrut 4.0x25 DIN 7505A	ŽLUTÝ ZINEK celý závit	0.00	1
7	1SP12-01-004	Vrut 4.0x12 DIN 7505A	ŽLUTÝ ZINEK celý závit	0.00	12
6	1SP12-01-001	Vrut 4.0x16 DIN 7505A	ŽLUTÝ ZINEK celý závit	0.00	11
5	1SP12-01-004	Vrut 4.0x20 DIN 7505A	ŽLUTÝ ZINEK celý závit	0.00	2
4	1SP08-01-008	Podložka M6 DIN 440R A2	pro dřevěné konstrukce	0.00	6
3	2B02-08-SA005	KIT FILTRACE P500	TECHNOLOGICKÉ STĚNY	17	1
2	1BP01-01-008	ČERPADLO PREVA 50-230V	9 m3/h, 0,33 kW(573050)	7.2	1
1	2B02-08-SA001	KIT SÁNÍ	TECHNOL. STĚNY	4,5	1
<b>Poz.</b>	<b>Číslo výkresu</b>	<b>Název 1</b>	<b>Název 2</b>	<b>kg</b>	<b>S BALENÍM/MNOŽ.</b>

POPIS POSLEDNÍ ZMĚNY INDEXU

TOLEROVÁNÍ ISO 8015  
VŠEOBECNÉ TOLERANCE ISO 2768 mK

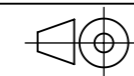

HMOTNOST (kg)

FORMÁT

A3

MĚŘÍTKO

1:25

**ALBIXON**<sup>®</sup>

KRESLIL **Kutilek, Tomas**

MATERIÁL

OP

INDEX

DATUM **21.01.2020**

POLOTOVAR

NÁZEV 1

**TECHNOLOGICKÁ STĚNA PRO PP**

NÁZEV 2



**OXI PRAVÁ V02**

VÝKRES

**3S02-13-002B**

LIST

**1 / 2**

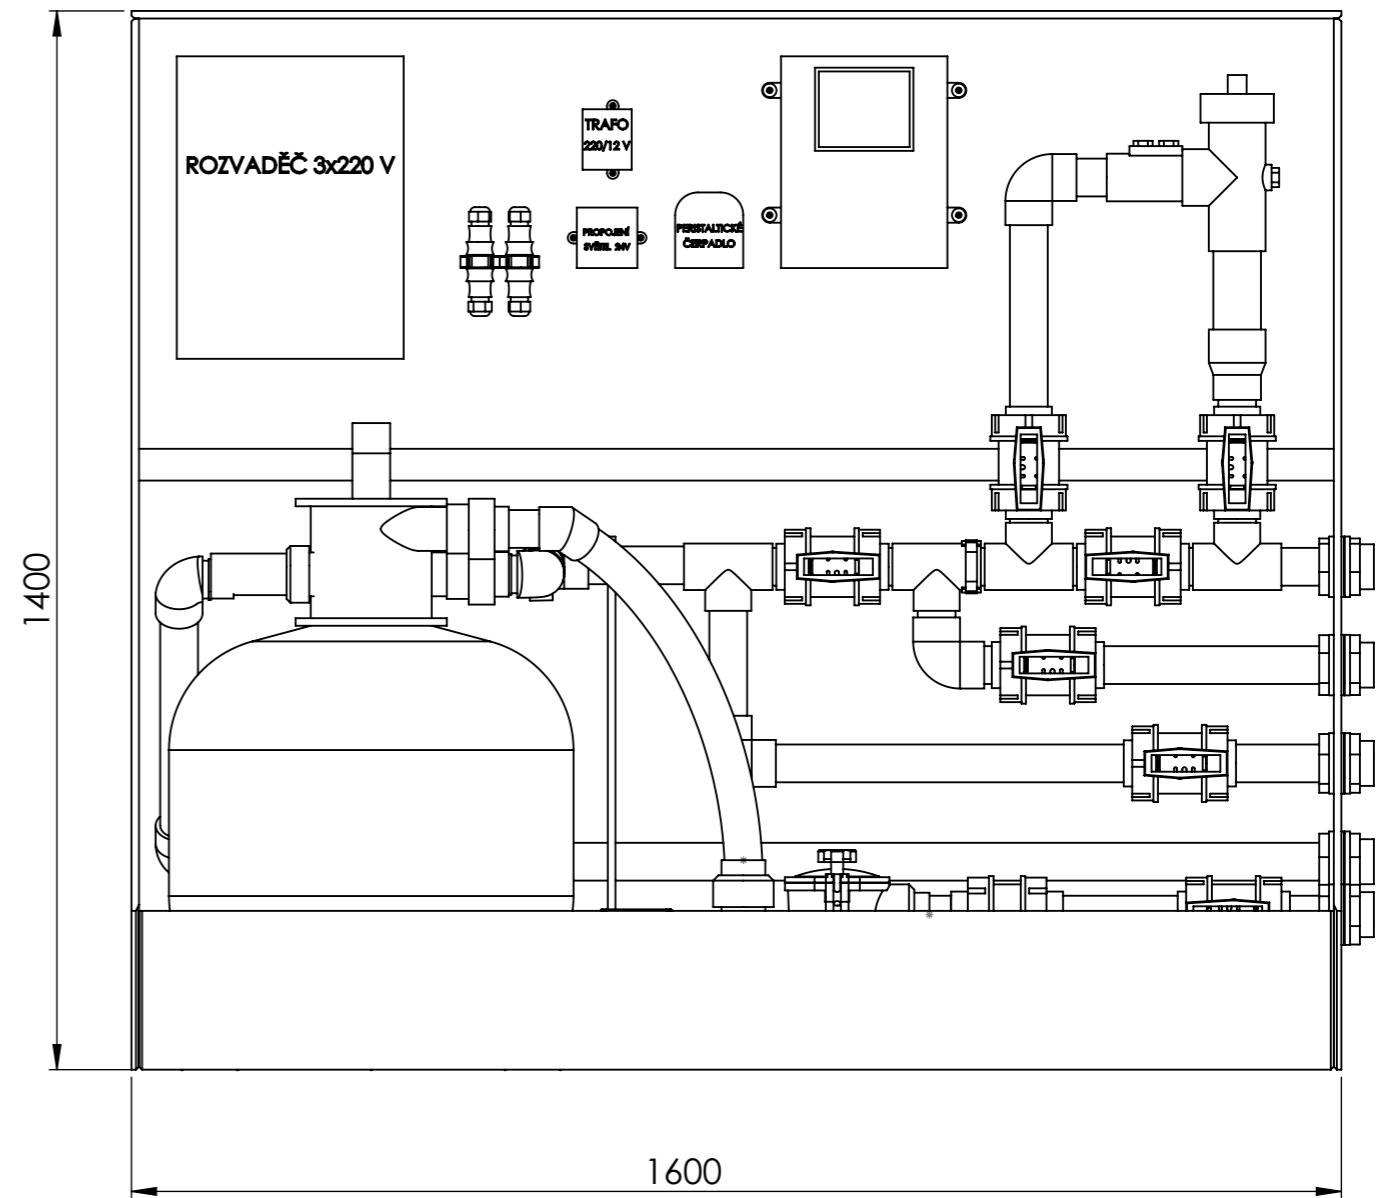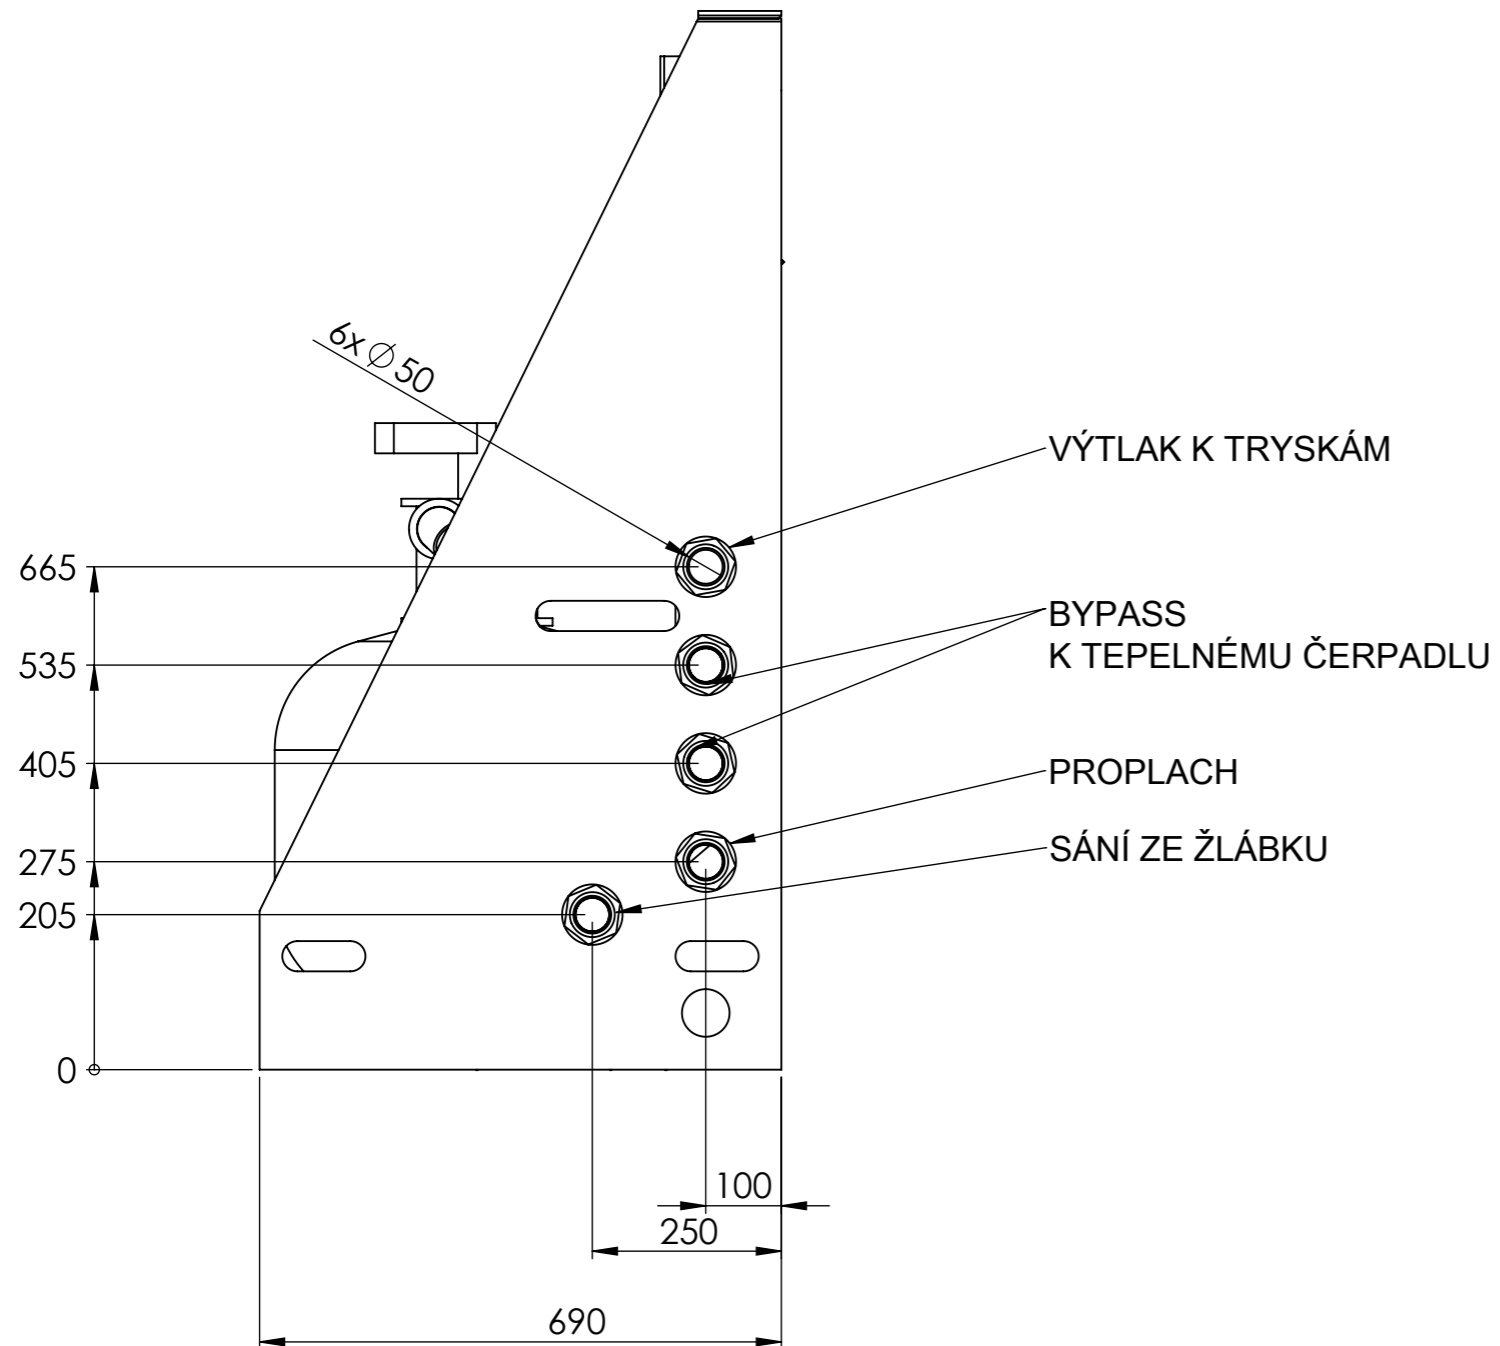

POPIS POSLEDNÍ ZMĚNY INDEXU						
TOLEROVÁNÍ ISO 8015 VŠEOBECNÉ TOLERANCE ISO 2768 mK			HMOTNOST (kg)			FORMÁT <b>A3</b>
KRESLIL	<b>Kutilek, Tomas</b>	MATERIÁL	OP			INDEX
DATUM	<b>21.01.2020</b>	POLOTOVAR	VÝKRES			LIST
NÁZEV 1 <b>TECHNOLOGICKÁ STĚNA PRO PP</b>		NÁZEV 2 <b>OXI PRAVÁ V02</b>		<b>3S02-13-002B</b>		<b>2 / 2</b>